

BUDYNEK ISTNIEJĄCY

DOBUDOWA

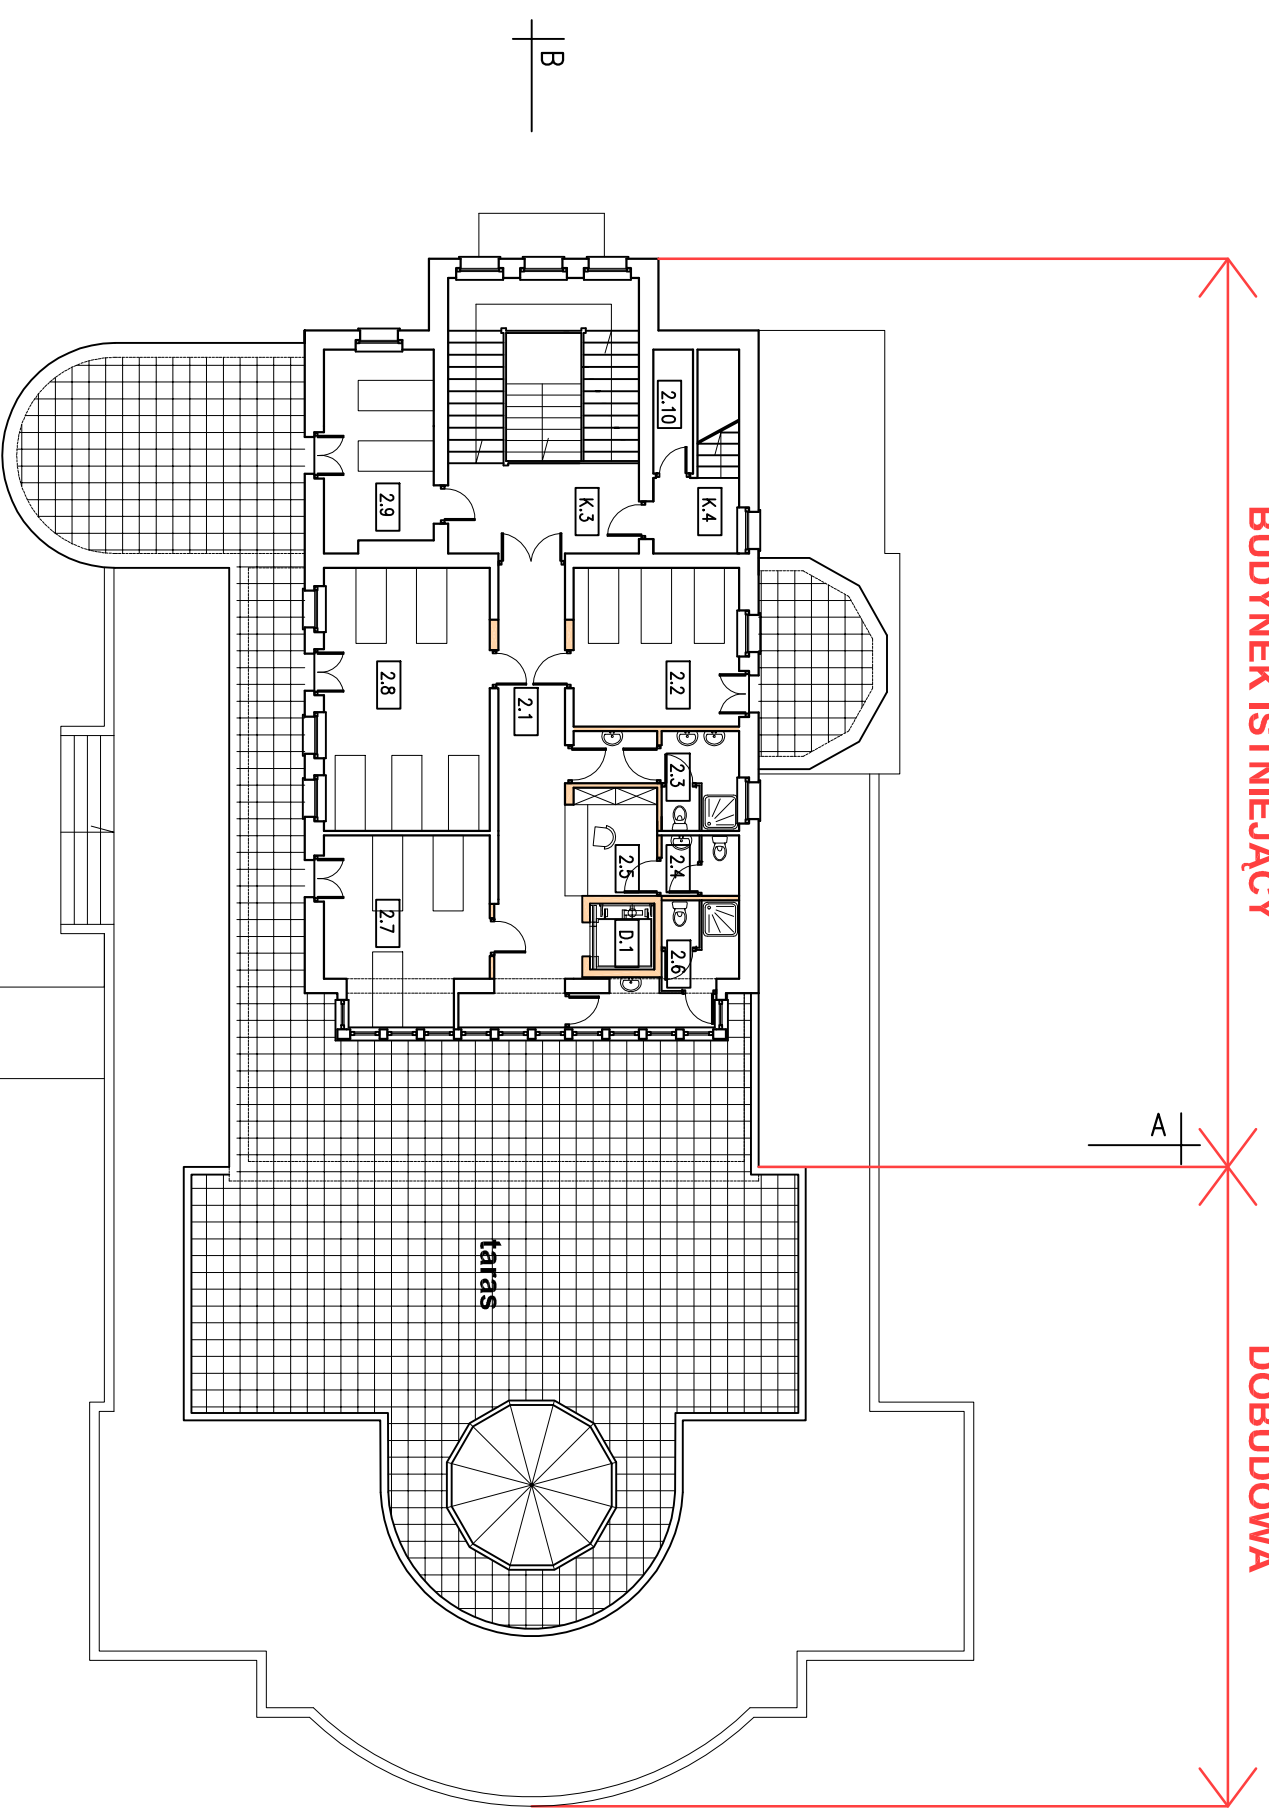

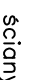


TABELA POMIESZCZEŃ

NR. POMIESZCZENIE POM	POWIERZCHNIA (m ²)	
a	b	c
ADAPTACJA		
2.1	koniarz	23,63
2.2	sala chorych	18,40
2.3	łazienka męska	8,63
2.4	wc personelu	3,28
2.5	dyżurka pielęgniarek	6,87
2.6	łazienka damska	8,71
2.7	sala chorych	20,21
2.8	sala chorych	30,48
2.9	sala chorych	14,93
2.10	magazyn	3,43
K.3	klatka schodowa	18,41
K.4	klatka schodowa	5,85
D.1	dzwig osobowy	162,83
RAZEM		
DOBUDOWA		14,00
2.11	altanka ogrodowa	176,83m ²
OGÓLEM		176,83m ²


OZNACZENIA

-  ściany istniejące
-  ściany projektowane

RZUT I PIĘTRA

SKALA 1:200

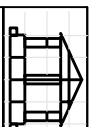Architektoniczna Pracownia Autorska
PRO ARTE sp. z o.o.
 arch. R. i W. Kupść
 81-867 Sopot, ul. Krosińskiego 10/7, tel./fax (48-58) 551-34-60



NR. RYS. **5**
 BRANŻA

OBIEKT
 7 Szpital Marynarki Wojennej z Przyszodnią Samodzielny Publiczny Zakład Opieki Zdrowotnej (Oddział psychiatryj)
 80-305 Gdańsk ul. Polanki 117

ARCH.

FAZA PROJEKTU	IMIĘ I NAZWISKO	NR. UPRAWNIENIENI	PODPIS	DATA
AUTOR	dr inż. arch. Wiesław Kupść	1074/Gd/83		
OPRACOWAŁ	arch. A. Bogusławska			