

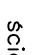


TABELA POMIESZCZEŃ

NR. POMIESZCZENIE POM	POMIESZCZENIE	POWIERZCHNIA (m ²)
a	b	c
ADAPTACJA		
3.1	koniarz	31,46
3.2	gabinet	11,76
3.3	gabinet	13,09
3.4	wc personelu	4,94
3.5	magazyn	2,95
3.6	magazyn	12,52
3.7	gabinet	17,36
3.8	gabinet	20,84
3.9	gabinet	17,32
3.10	gabinet	19,60
K.4	klatka schodowa	7,92
K.5	schody na strych	2,36
D.1	dzwig osobowy	
RAZEM		162,12
DOBUDOWA		-
OGÓLEM		162,12m ²

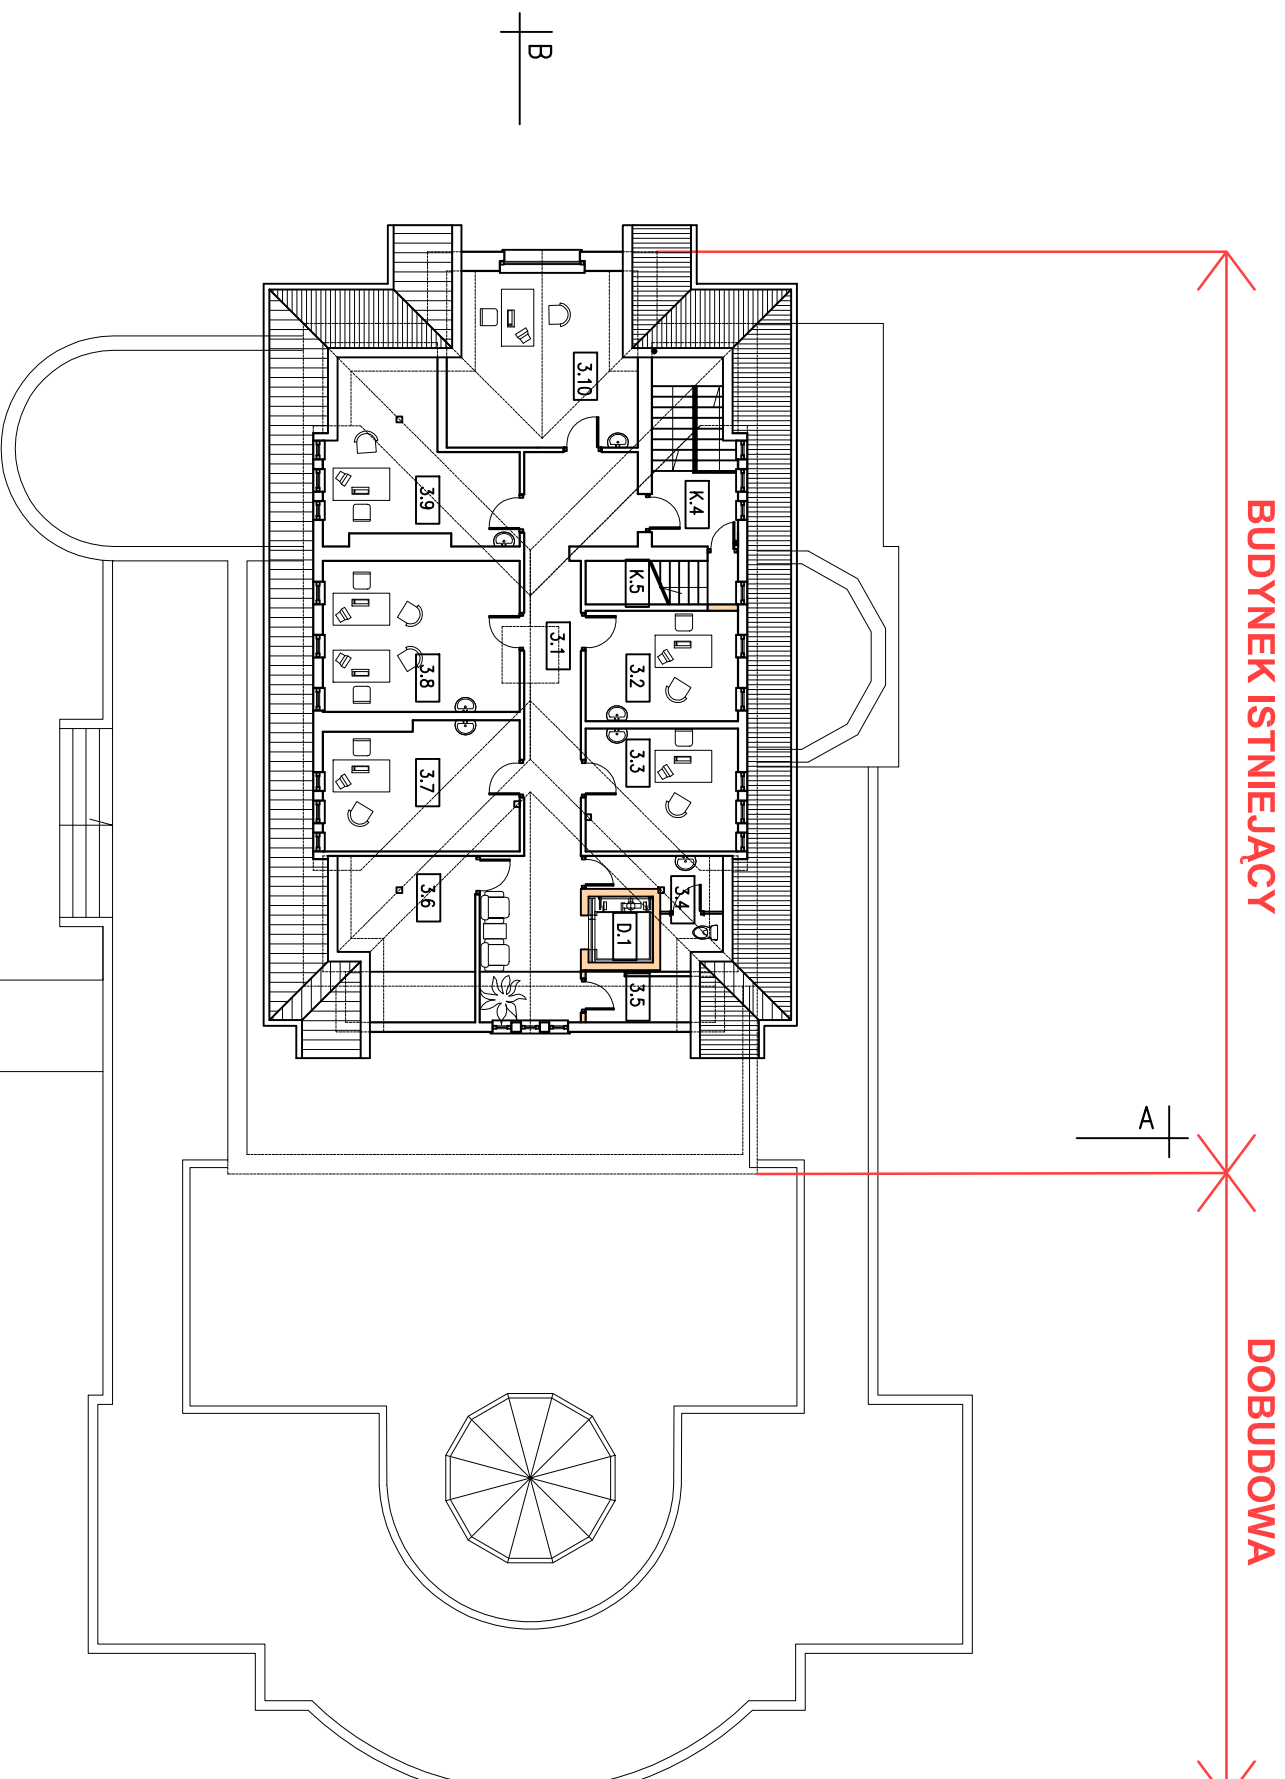



OZNACZENIA

-  ściany istniejące
-  ściany projektowane

RZUT Poddasza

SKALA 1:200

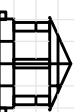		Architektoniczna Pracownia Autorska PRO ARTE sp. z o.o. arch. R. i W. Kupść 81-867 Sopot, ul. Krosińskiego 10/7, tel./fax (48-58) 551-34-60	NR RYS. 6
OBIEKT 7 Szpital Marynarki Wojennej z Przyszodnią Samodzielną Publiczną Zakładem Opieki Zdrowotnej (Oddział psychiatryj) 80-305 Gdańsk ul. Polanki 117		BRANŻA ARCH.	
FAZA PROJEKTU Koncepcja rozbudowy		NR UPRAWNIEN 1074/Gd/83	PODPIS DATA
AUTOR dr inż. arch. Wiesław Kupść			
OPRACOWAŁ arch. A. Bogusławska			

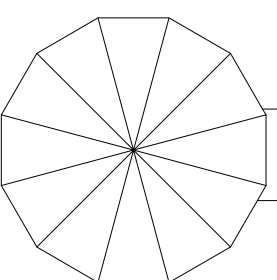

A

B

B