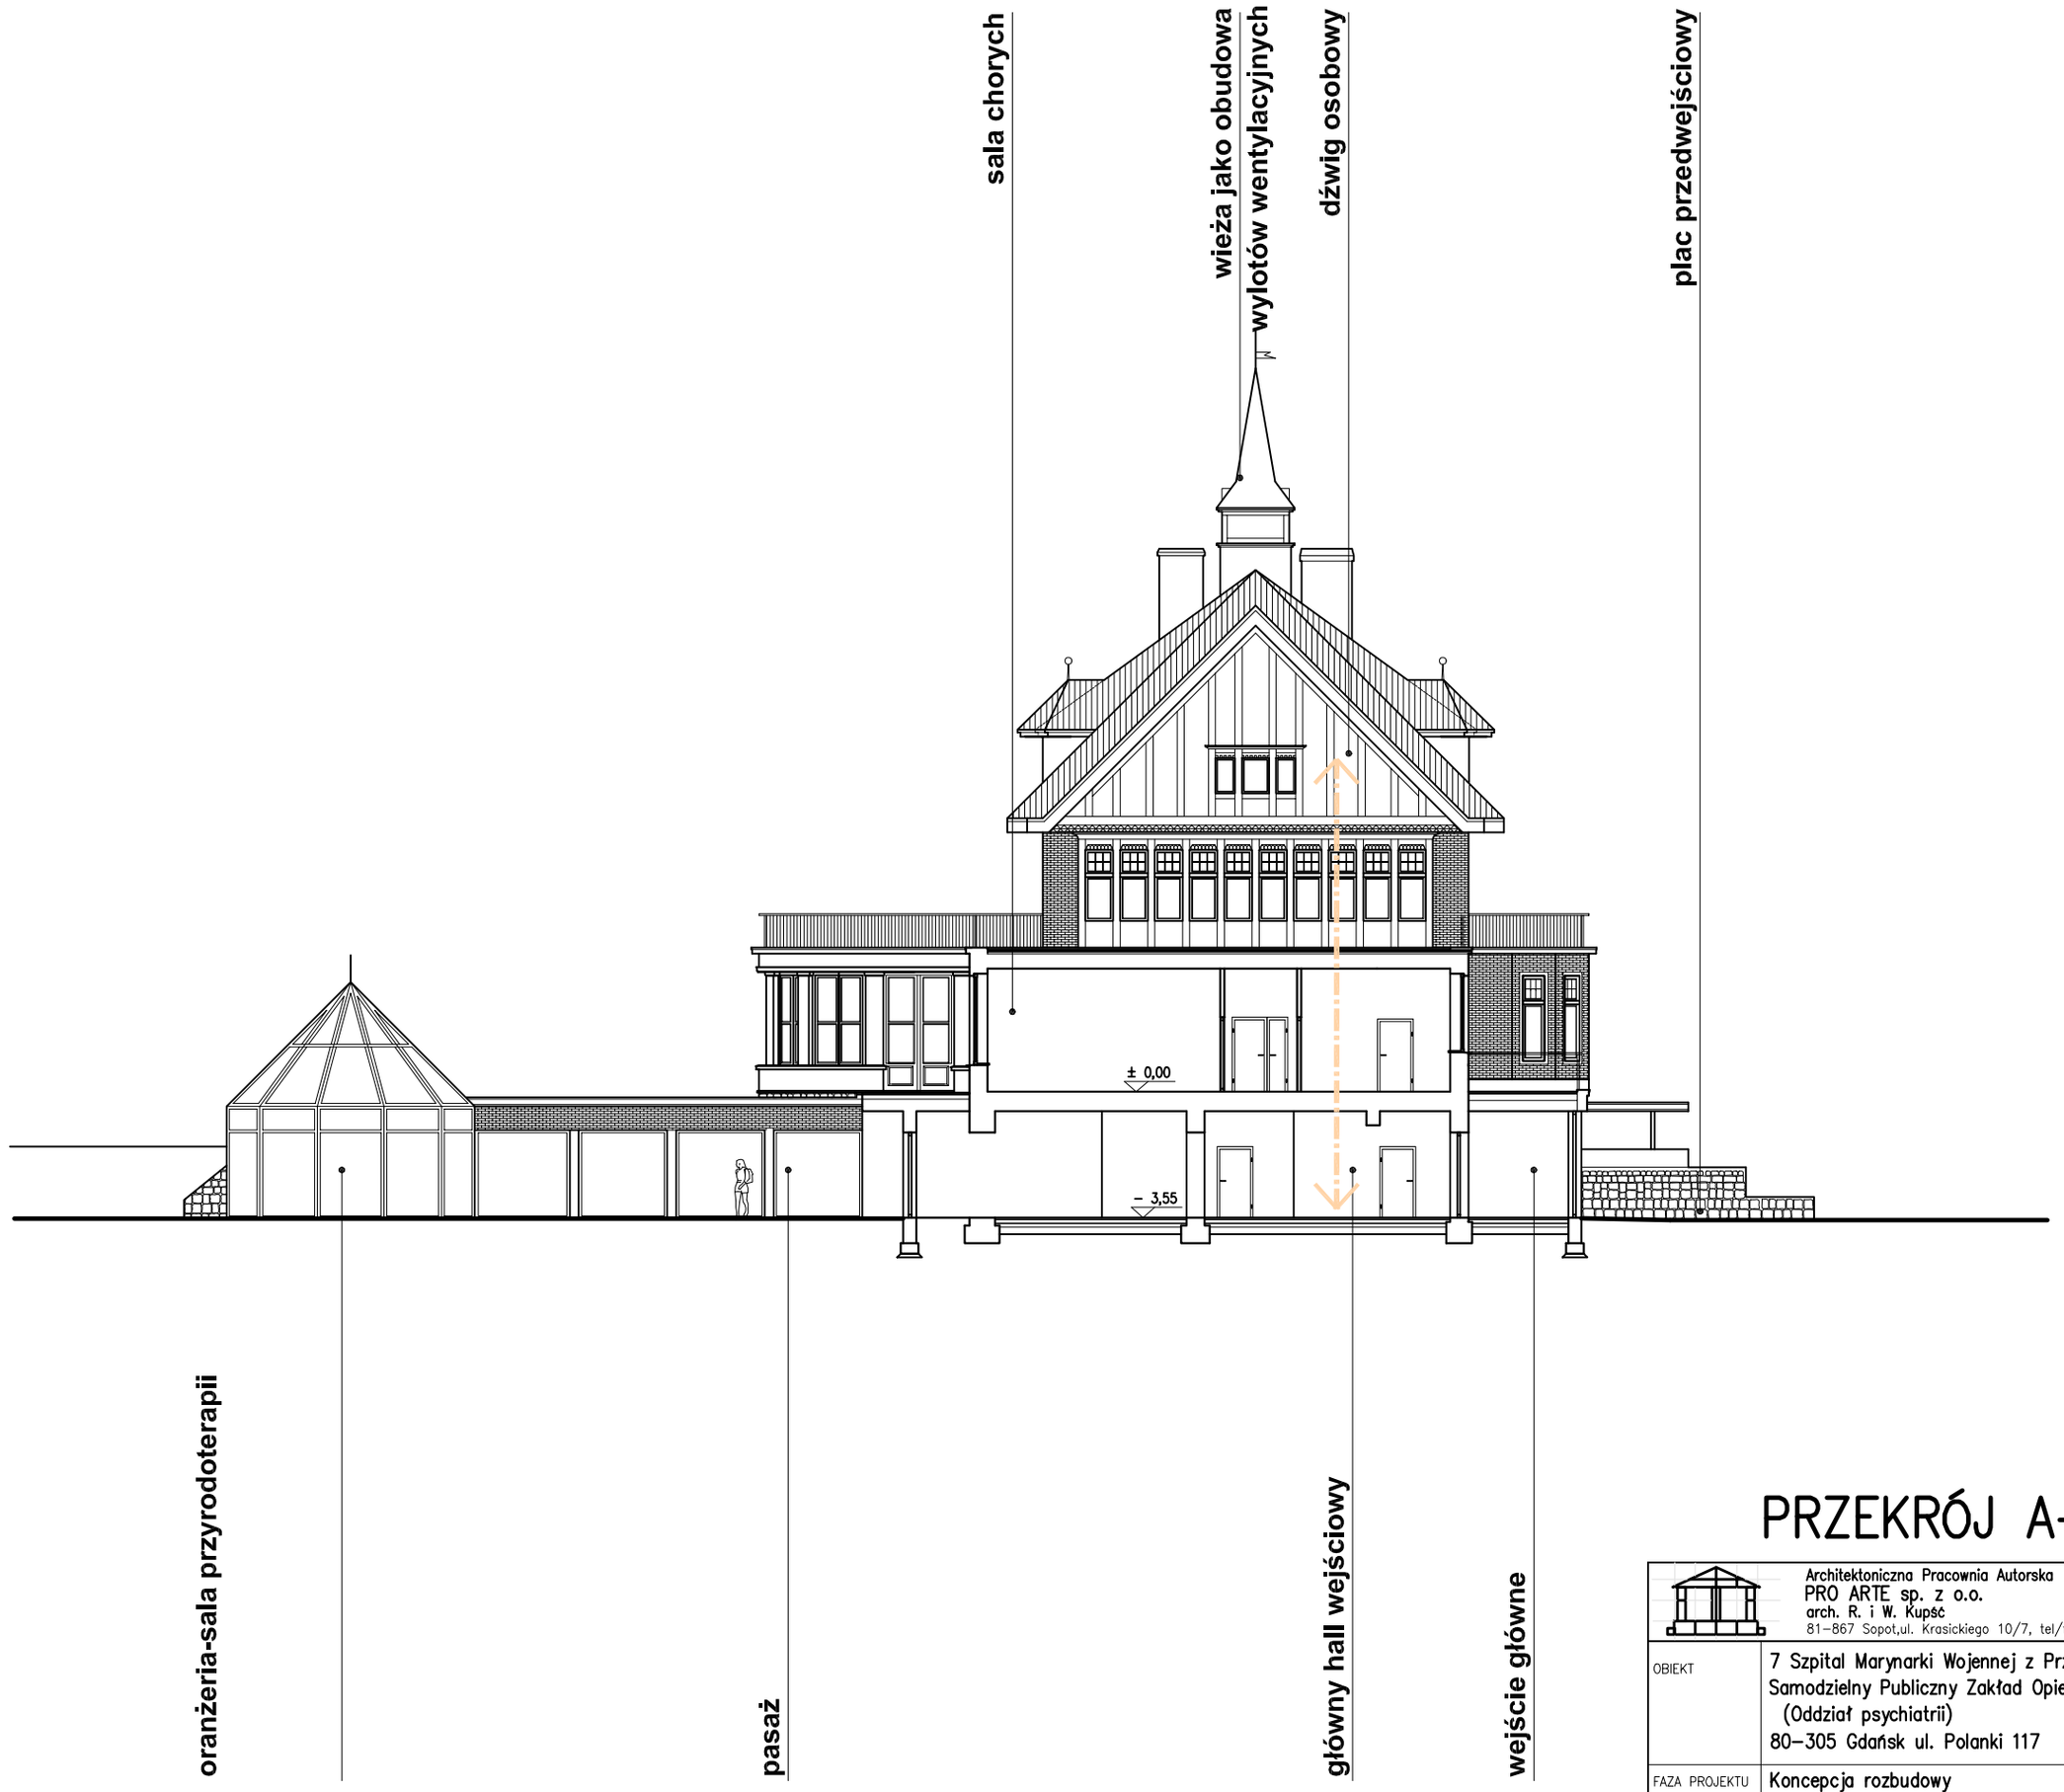

PRZEKRÓJ A–A

SKALA 1:200

	Architektoniczna Pracownia Autorska PRO ARTE sp. z o.o. arch. R. i W. Kupść 81–867 Sopot,ul. Krasickiego 10/7, tel/fax (48–58) 551–34–60			NR RYS. 8
OBIEKT	7 Szpital Marynarki Wojennej z Przychodnią Samodzielny Publiczny Zakład Opieki Zdrowotnej (Oddział psychiatrii) 80–305 Gdańsk ul. Polanki 117			BRANŻA ARCH.
FAZA PROJEKTU	Koncepcja rozbudowy			
	IMIĘ I NAZWISKO	NR UPRAWNIEŃ	PODPIS	DATA
AUTOR	dr inż.arch. Wiesław Kupść	1074/Gd/83		
OPRACOWAŁ	arch. A. Bogusławska			